

I piętro

Lok. 6 - 64,82 m²


Lok. 7 - 52,82 m²

Lok. 22 - 52,82 m²

Lok. 23 - 52,82 m²

Lok. 38 - 52,82 m²

Lok. 39 - 64,82 m²

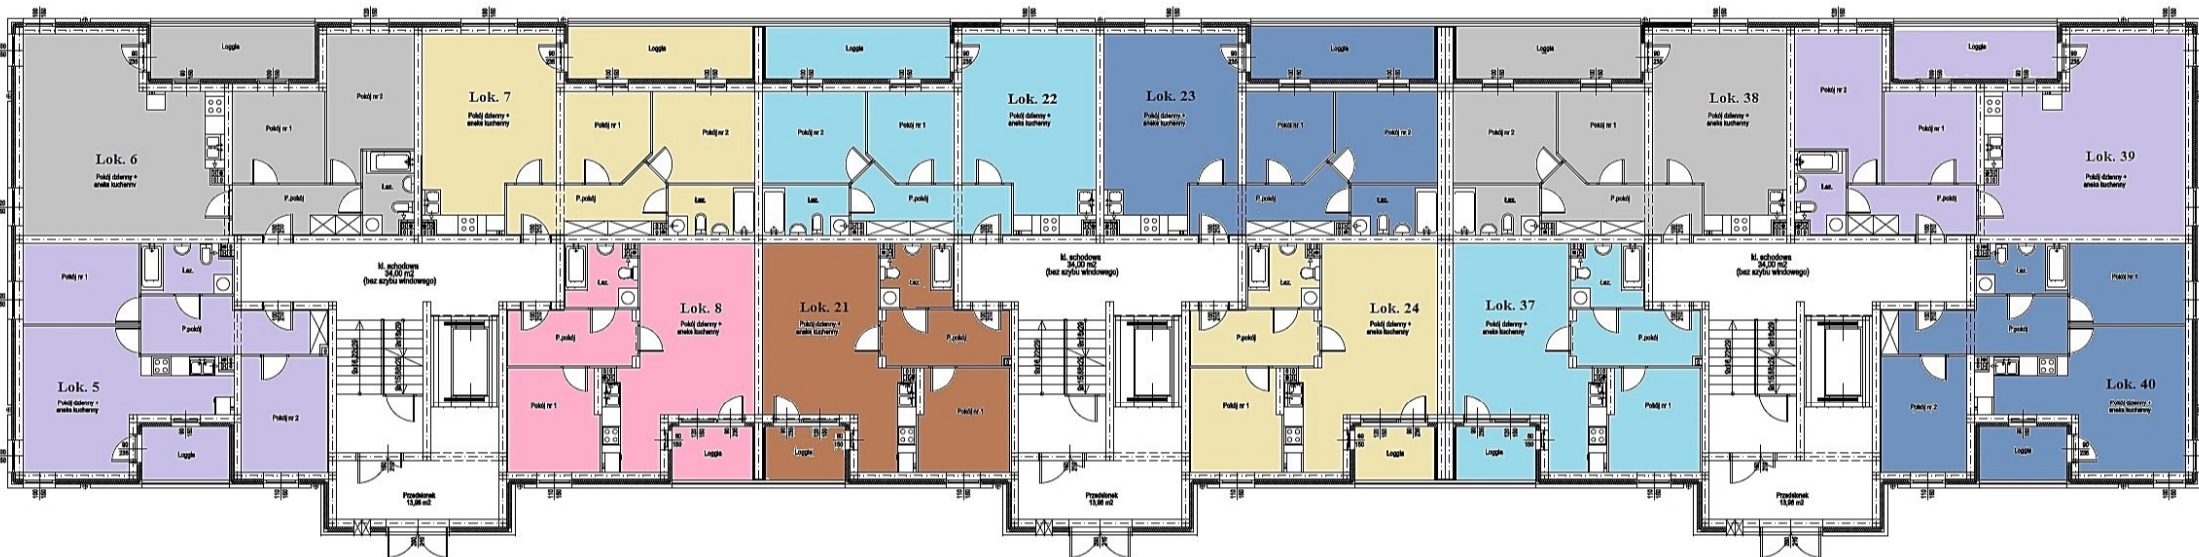

Lok. 5 - 54,21 m²

Lok. 8 - 45,16 m²

Lok. 21 - 45,16 m²

Lok. 24 - 45,08 m²

Lok. 37 - 45,08 m²

Lok. 40 - 54,28 m²